
Allegheny Millwork & LUMBER

1001 Muriel Street, Pittsburgh PA 15203
412-431-4224

F5072

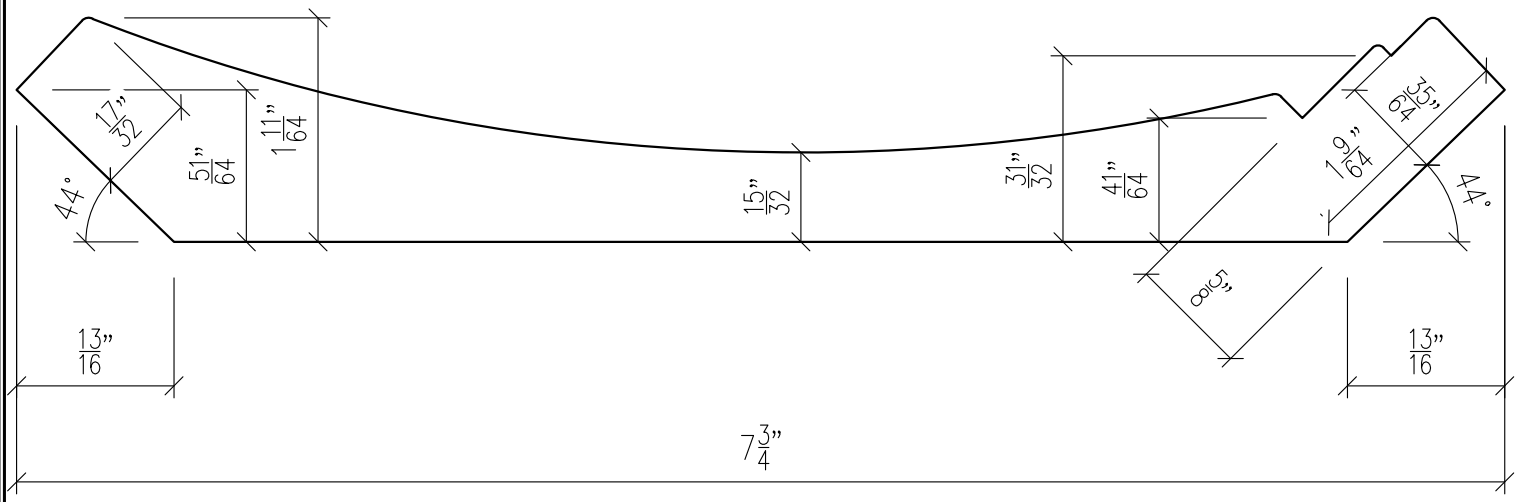

SCALE 1:1